


DEPARTEMENT  
D'ILE ET VILAINE

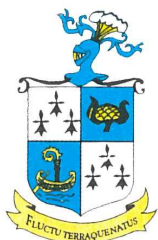

COMMUNE DE  
SAINT-JOUAN-DES-GUERETS

## 5.2.e

### Plan du zonage d'assainissement des eaux pluviales


Mise en compatibilité du PLU 28 mai 2018

Mise en compatibilité du PLU 19 octobre 2017

Modification n°1 du PLU approuvé le 27 janvier 2016

PLU approuvé le 25 juin 2013



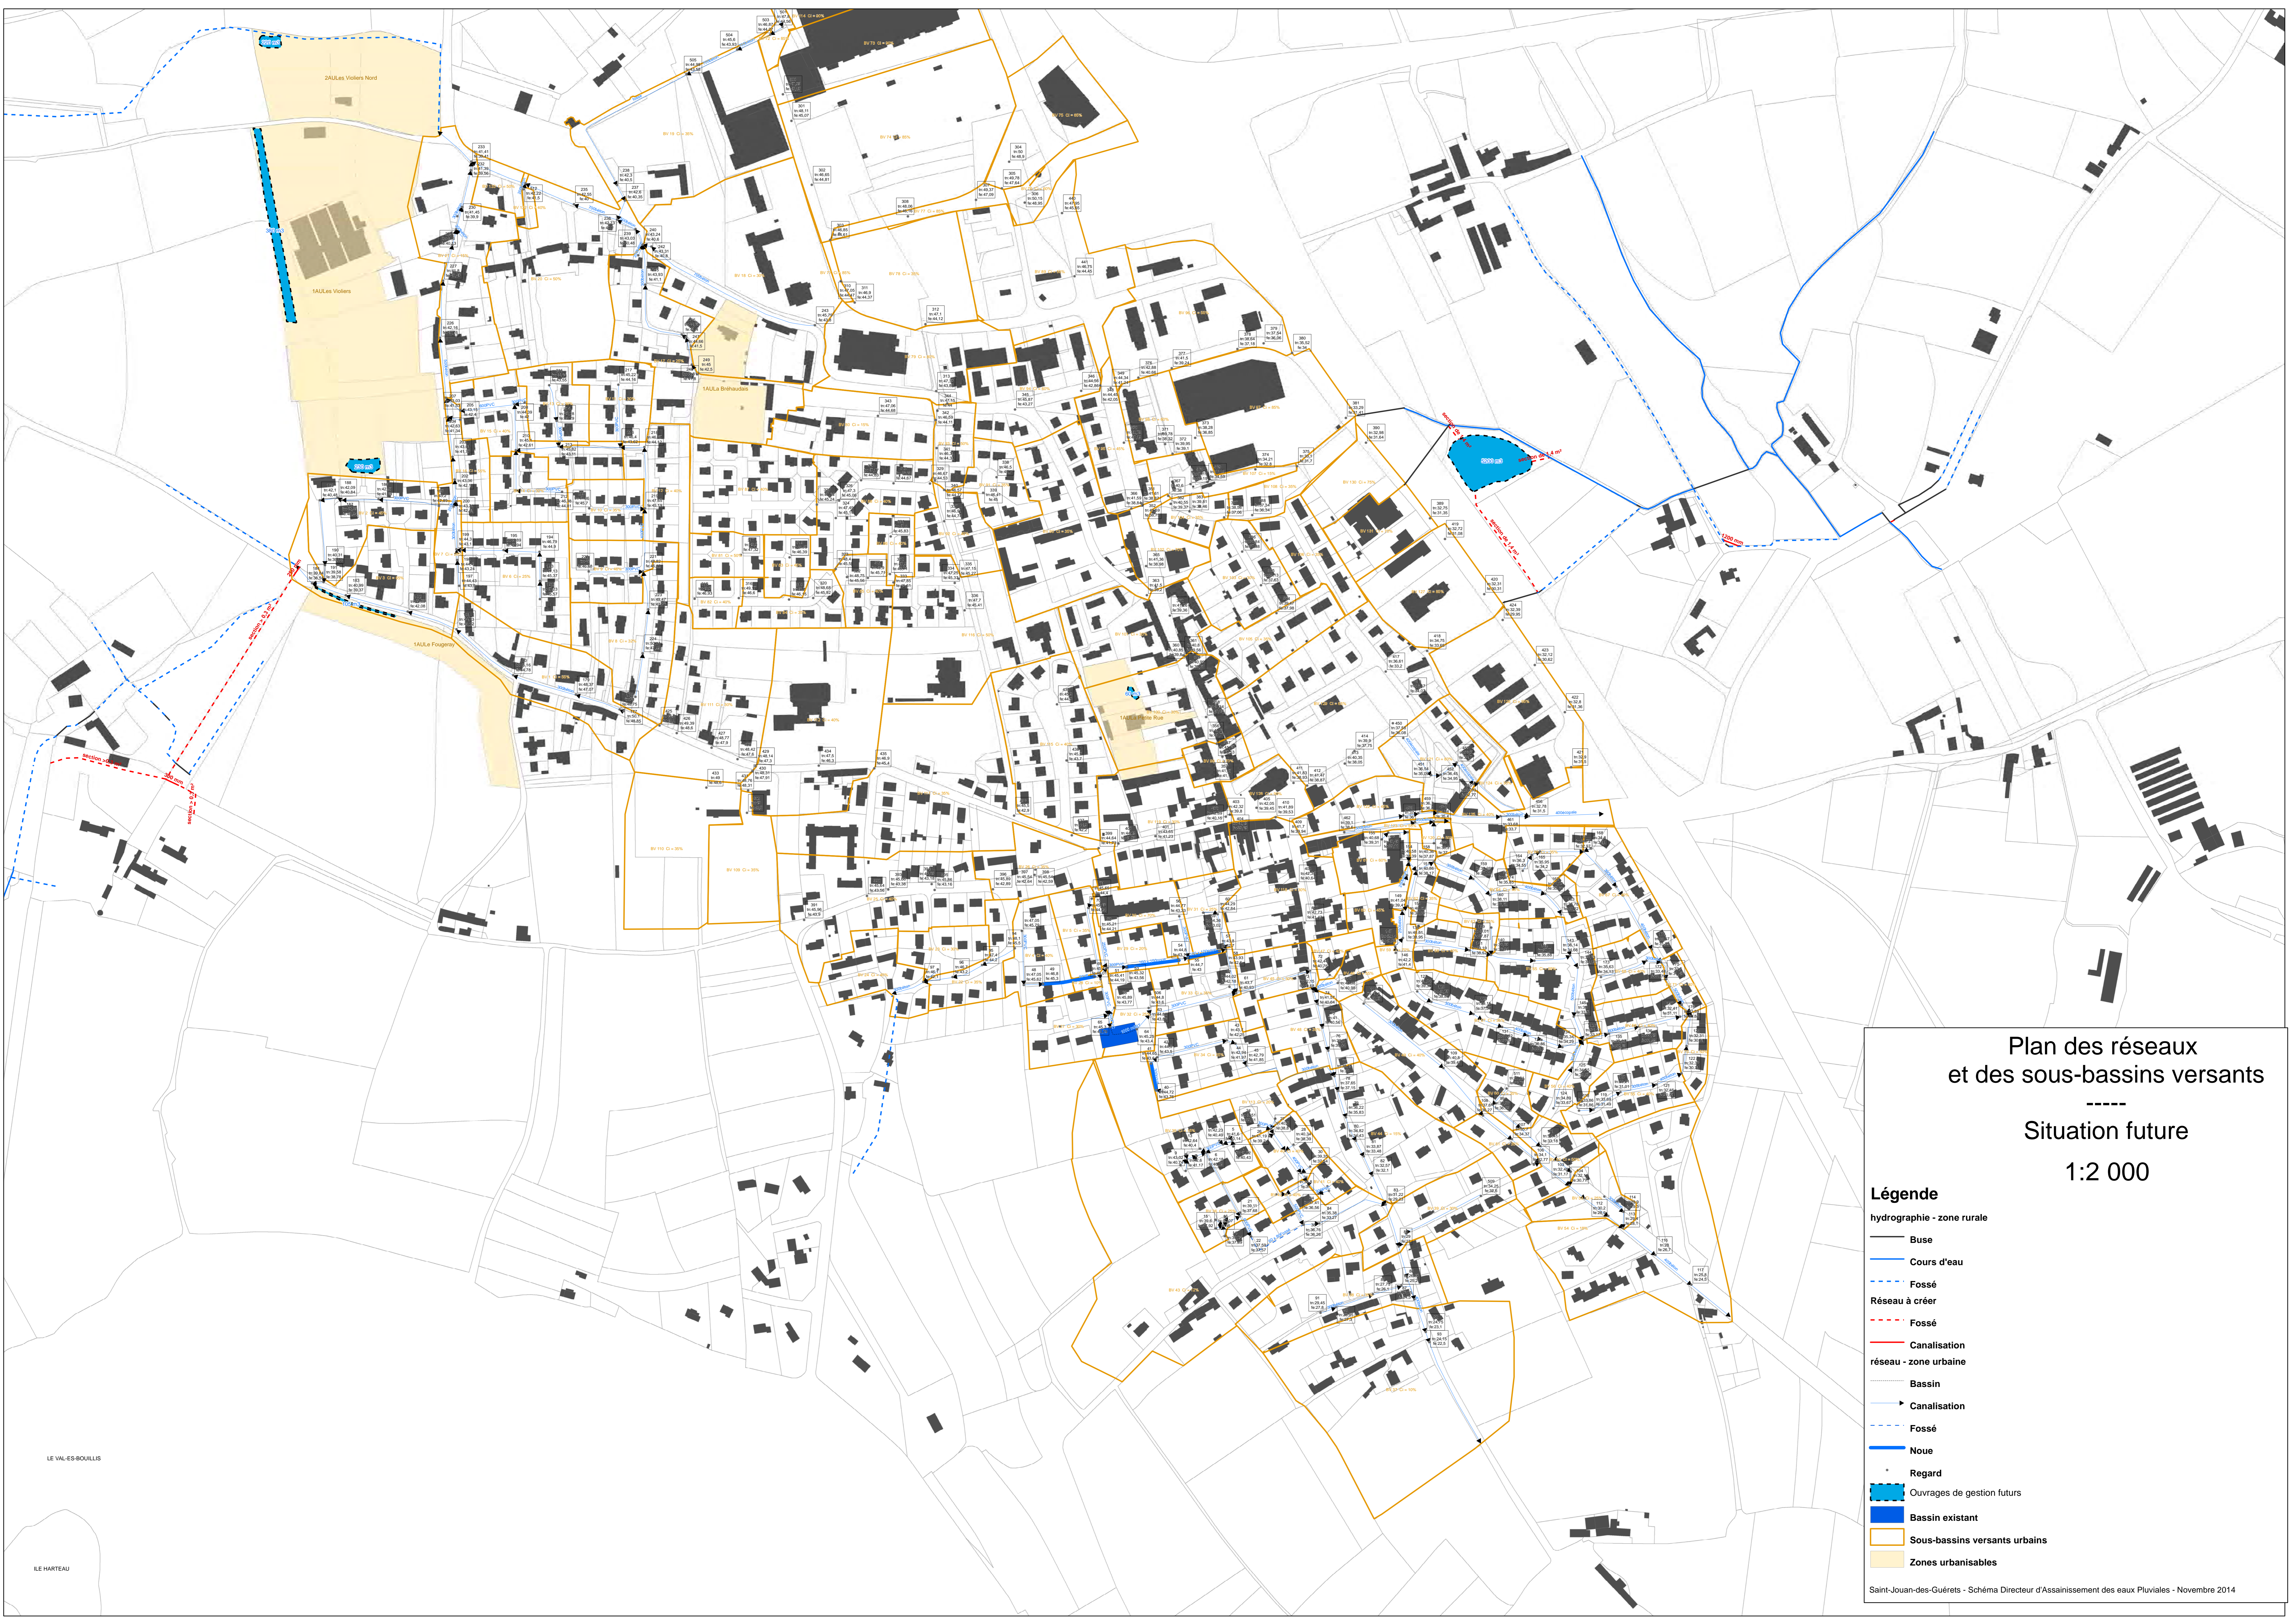

Plan des réseaux  
et des sous-bassins versants  
-----  
Situation future  
1:2 000

**Légende**

- hydrographie - zone rurale
- Buse
- Cours d'eau
- - - Fossé
- Réseau à créer
- - - Fossé
- Canalisation
- réseau - zone urbaine
- Bassin
- Canalisation
- - - Fossé
- Noue
- Regard
- Ouvrages de gestion futurs
- Bassin existant
- Sous-bassins versants urbains
- Zones urbanisables